


18 cm espesor necesario
13 cm espesor conjunto de capas
10 cm espesor sustrato

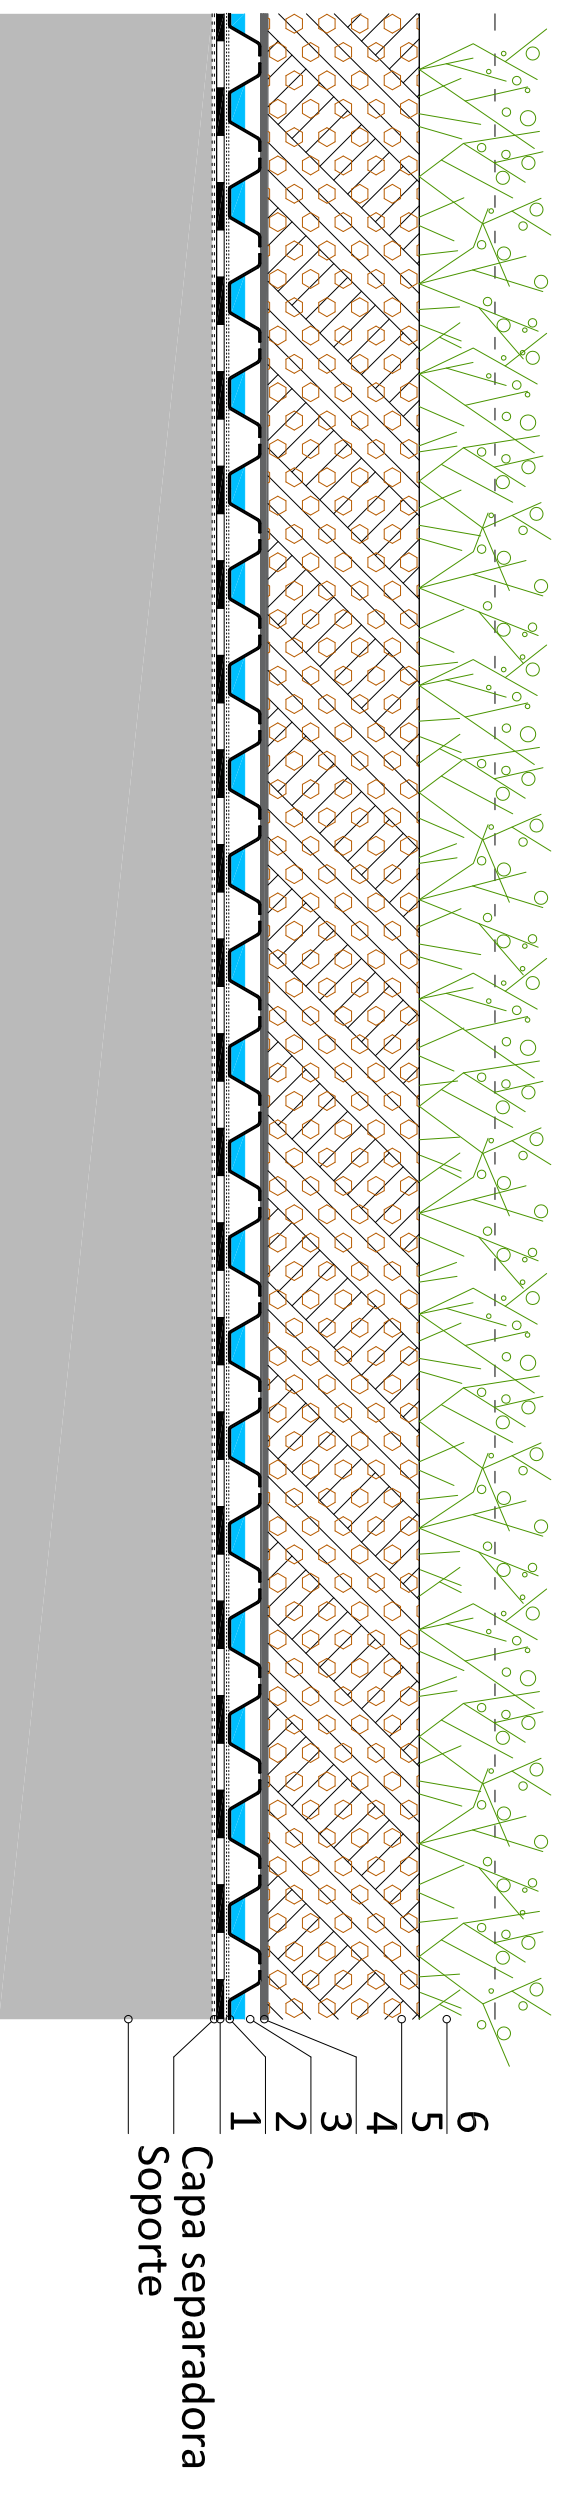

LEYENDA

- 6-Vegetación. Especies de crasas (Fitum_Cr) o Sedum (Fitum_Sm).
- 5-Mezcla tipo S.C.-SG formada por componentes orgánicos y componentes minerales granulares.
- 4-Capa absorbente y filtrante. MR-500-SG, geotextil de gramaje 500 gr/m².
- 3-Capa drenante y retenedora. LN-20-SG formada por lámina perforada nodular.
- 2-Capa separadora. GTX-100-SG, geotextil de gramaje 100 gr/m².
- 1-Impermeabilización. Lámina de EPDM o membrana líquida de poliuretano.

SINGULARGREEN S.L.
Urbanarbolismo + Alicante Forestal

PROMOTOR

PROYECTO

CUBIERTA VEGETAL

FECHA

REVISIÓN

PLANO

CALLE CLAVO 24, LOCAL A, C.P. 03960, SAN VICENTE DEL RASPEIG

ENERO DE 2000

ENERO DE 2017

SISTEMA FITUM

ESCALA
E: 1/5

01

de 8