


13cm espesor necesario
7 cm espesor conjunto de capas
4 cm espesor del sustrato sintético

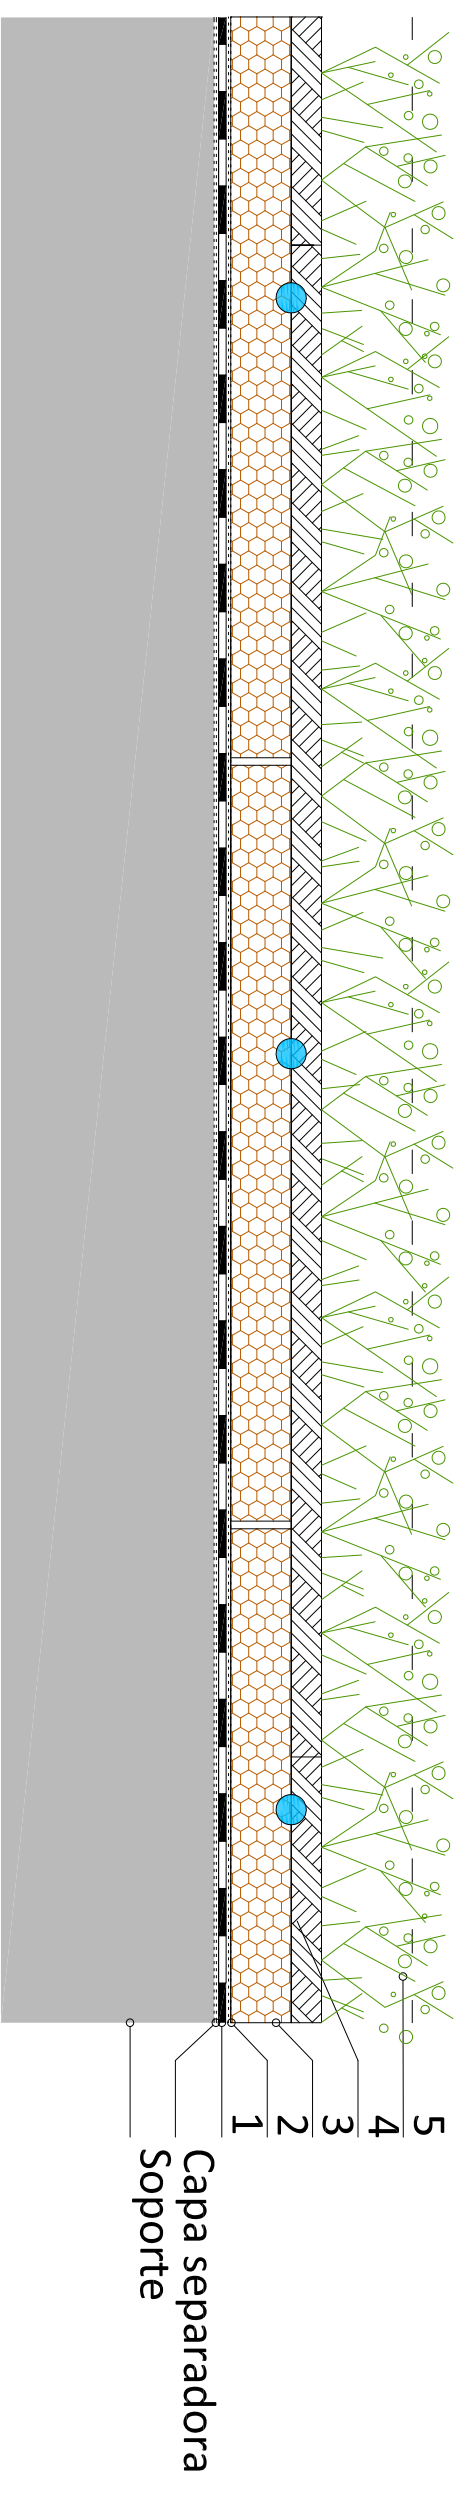

LEYENDA

- 5- Vegetación. Especies de cesped (Rizoma_Cd) o Sedum (Rizoma_Sm) son sistema de plantación a través de tepes.
- 4- Riego. Sistema enterrado formado por tuberías de \varnothing 16 mm, con goteros integrados.
- 3- Sustrato. Plancha de lana de roca.
- 2- Capa separadora. GTX-100-SG , geotextil de gramaje 100 gr/m².
- 1- Impermeabilización. Membrana líquida de poliuretano.

SINGULARGREEN S.L.
Urbanarbolismo + Alicante Forestal

CALLE CLAVO 24, LOCAL A, C.P. 03990, SAN VICENTE DEL RASPEIG

PROMOTOR

FECHA

ENERO DE 2000

REVISIÓN

ENERO DE 2017

PROYECTO

PLANO

SISTEMA RIZOMA

CUBIERTA VEGETAL

ESCALA

E: 1/5

05

de 8